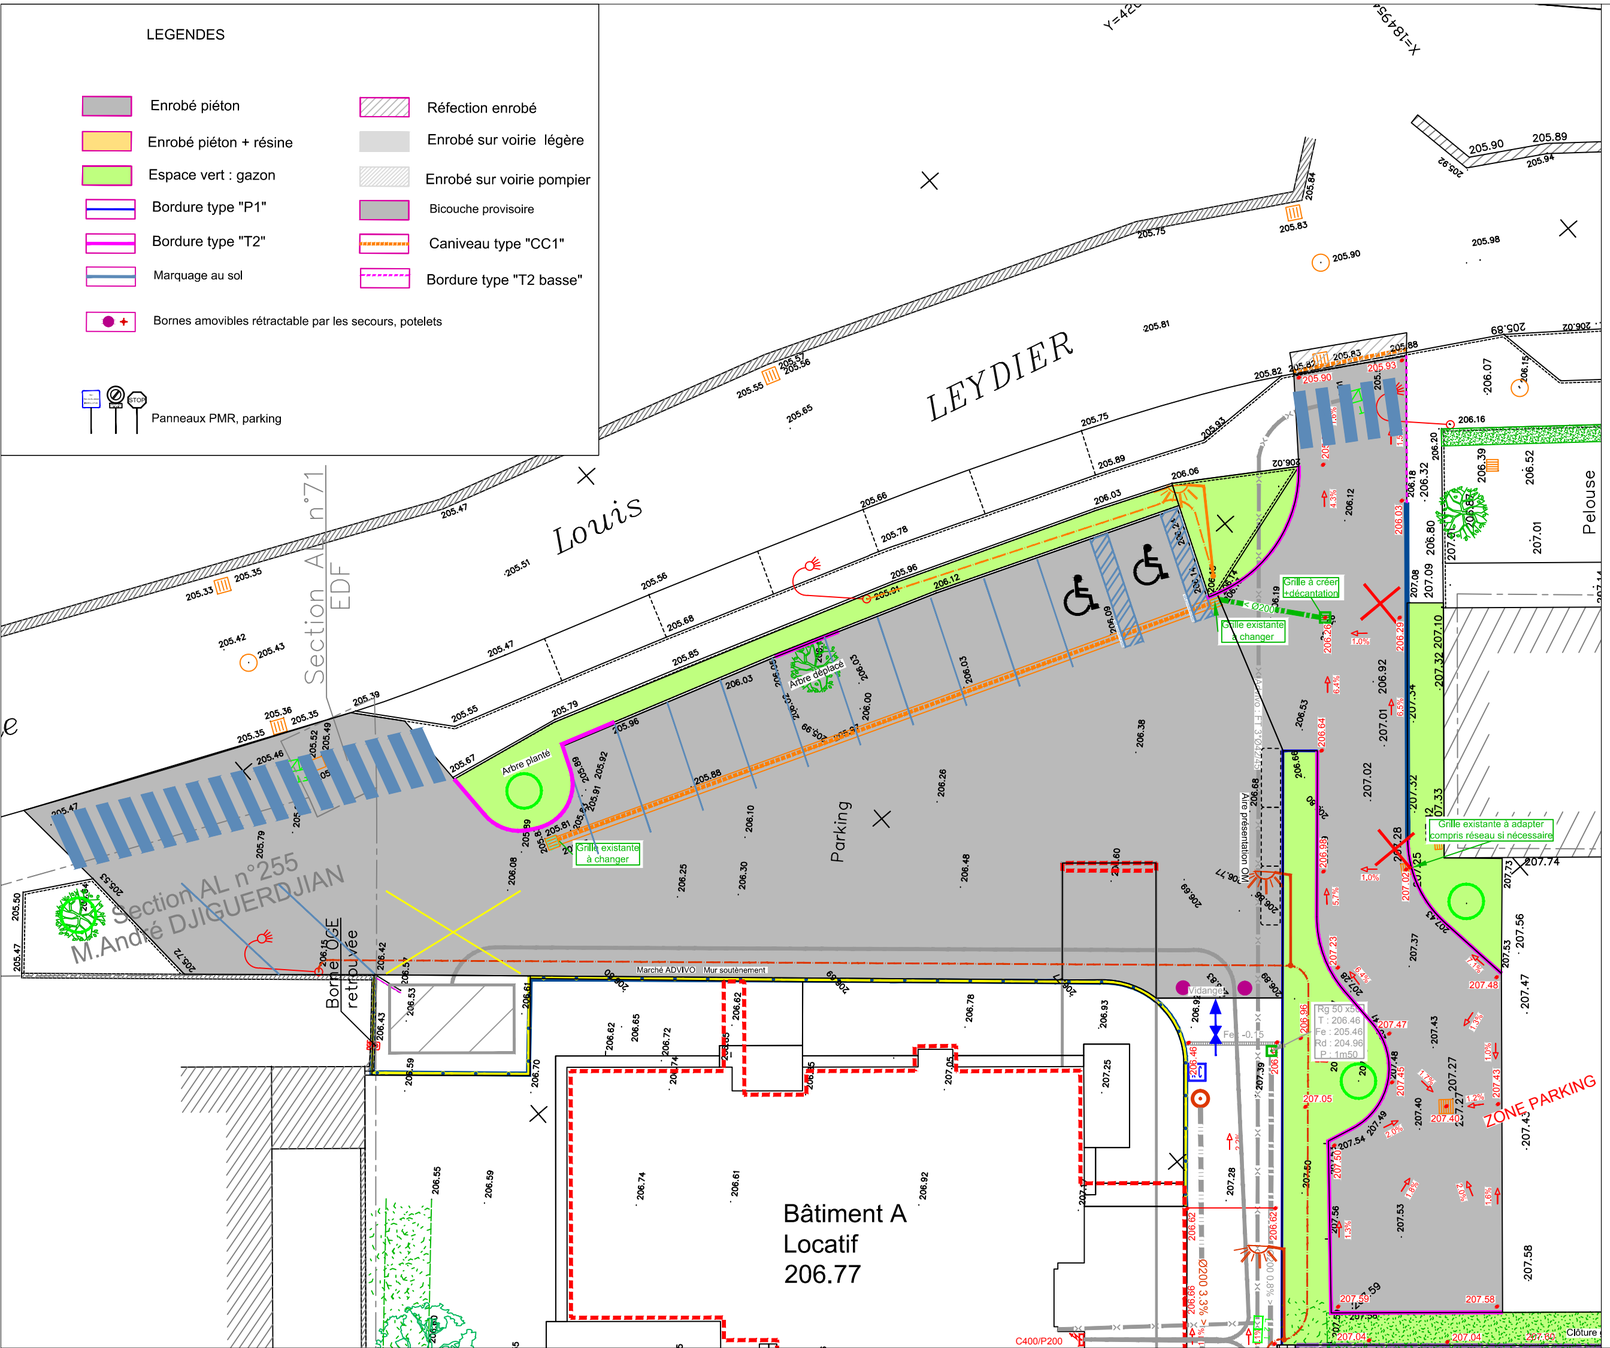

MAITRISE D'OUVRAGE

COMMUNE DE PONT-EVEQUE

COMMUNE DE PONT EVEQUE
- Département de L'ISERE (38) -

VRD triangle "Nord" Ilot Maniez

N°AFF: 12.041

Service - VRD

33 Rue Normandie Niemen
38 130 ECHIROLLES
Tél. : 04 38 21 25 50 - Fax : 04 38 21 25 99
Thomas Bandelier - thomas.bandelier@ibse.eu
Pierre Giroud - pierre.giroud@ibse.eu

PLAN DES AMENAGEMENTS

DCE

DATE :	ECHELLE :	PLAN N° :	INDICE :
13 NOV. 2018	1/200°	DCE-01	0

Nivellement : ☐ NGF normal IGN 69 ☐ NGF orthométrique

Coordonnées planimétriques : ☐ Coordonnées local ☐ Lambert Zone III ☐ Lambert 93 CC45

Dessiné par : T. BANDELIER

Indice	Date	